



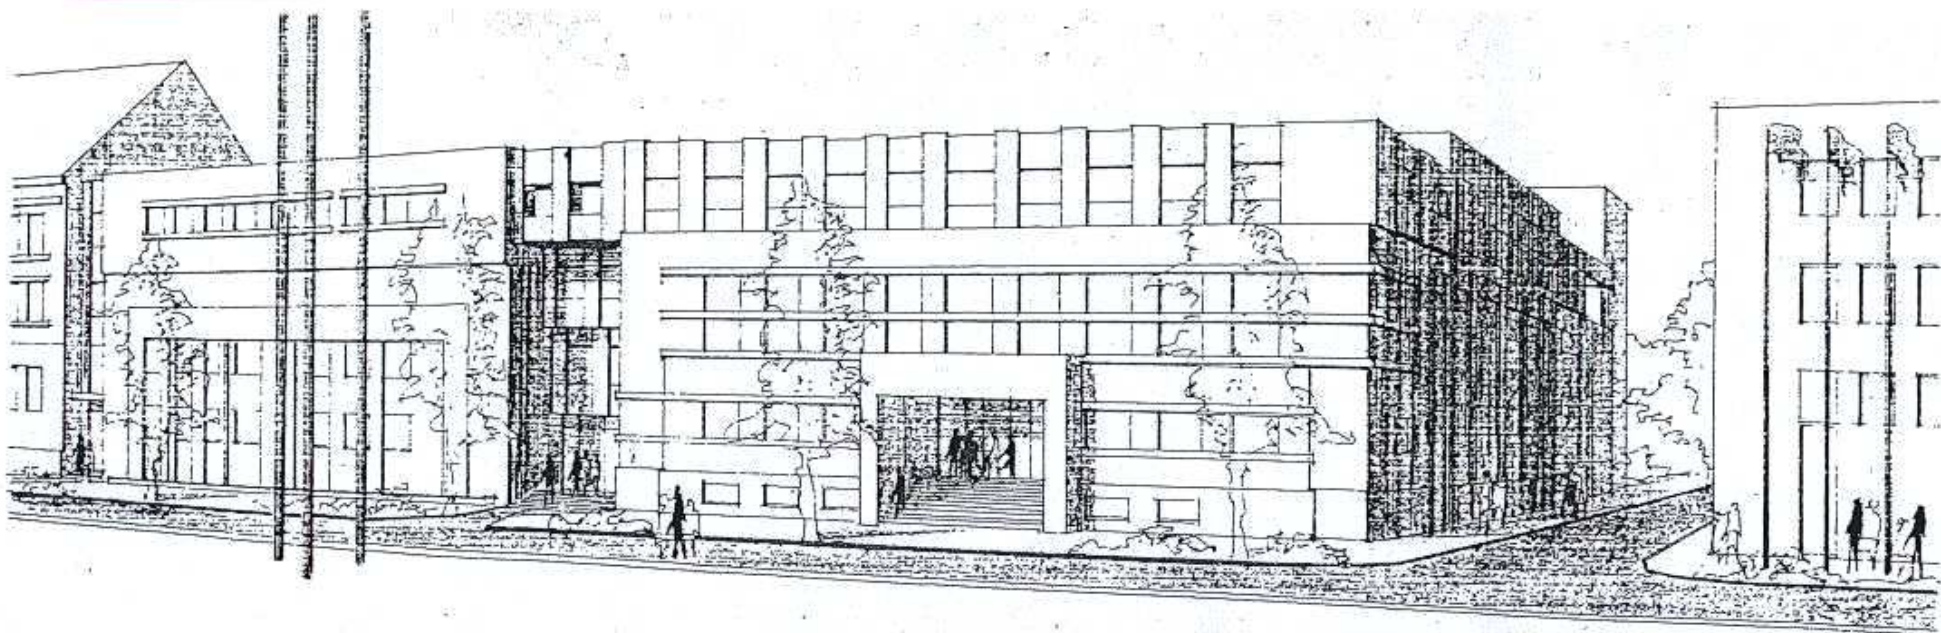


**Přístavba, přestavba a nástavba sokolovny, Hodonín návrh 1982**

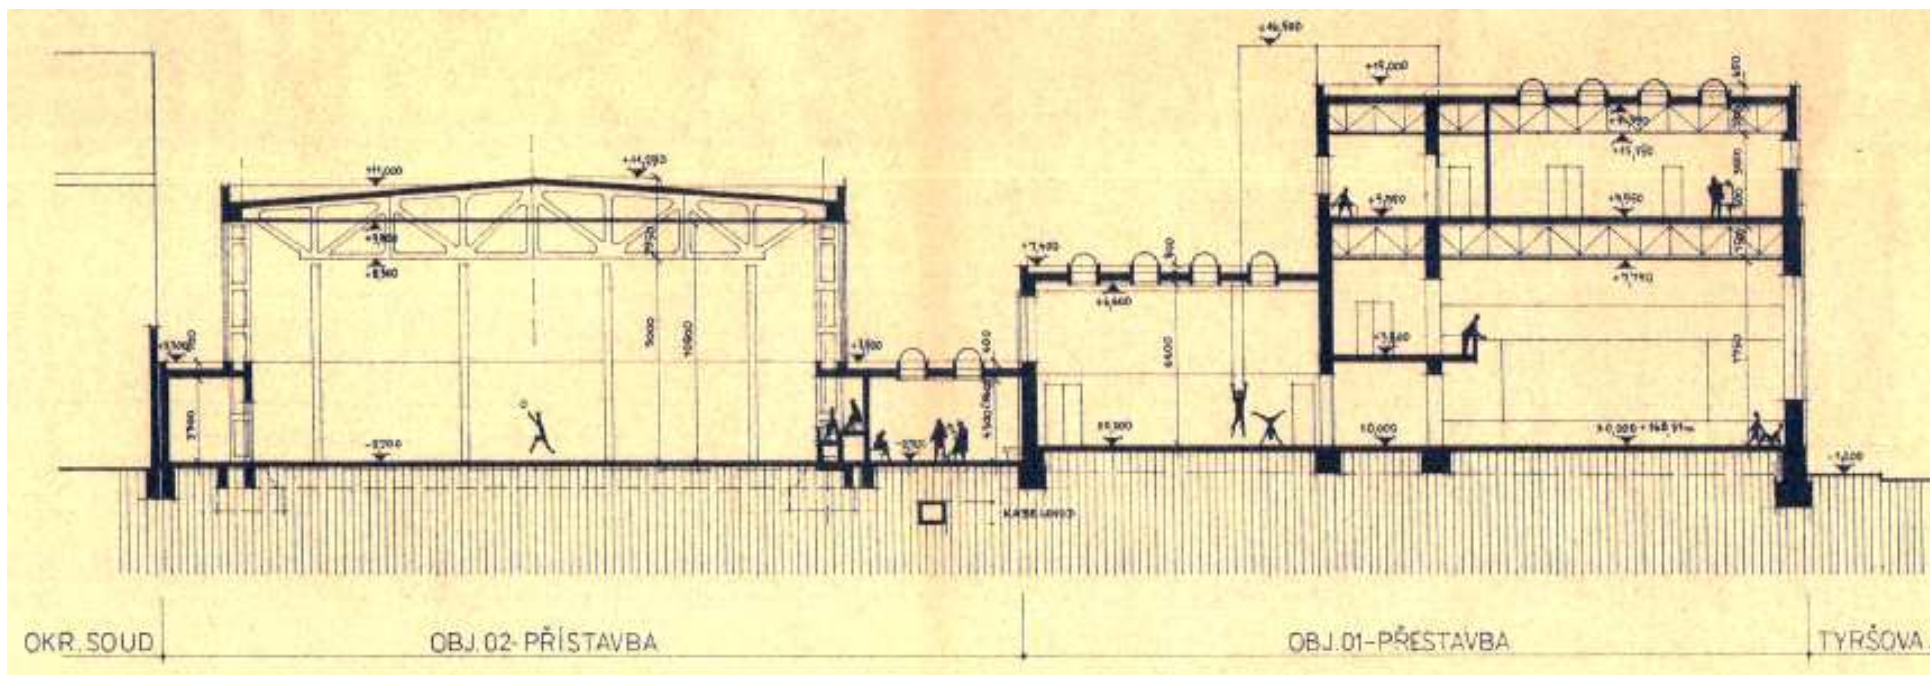


**Přístavba, přestavba a nástavba sokolovny, Hodonín návrh 1982**




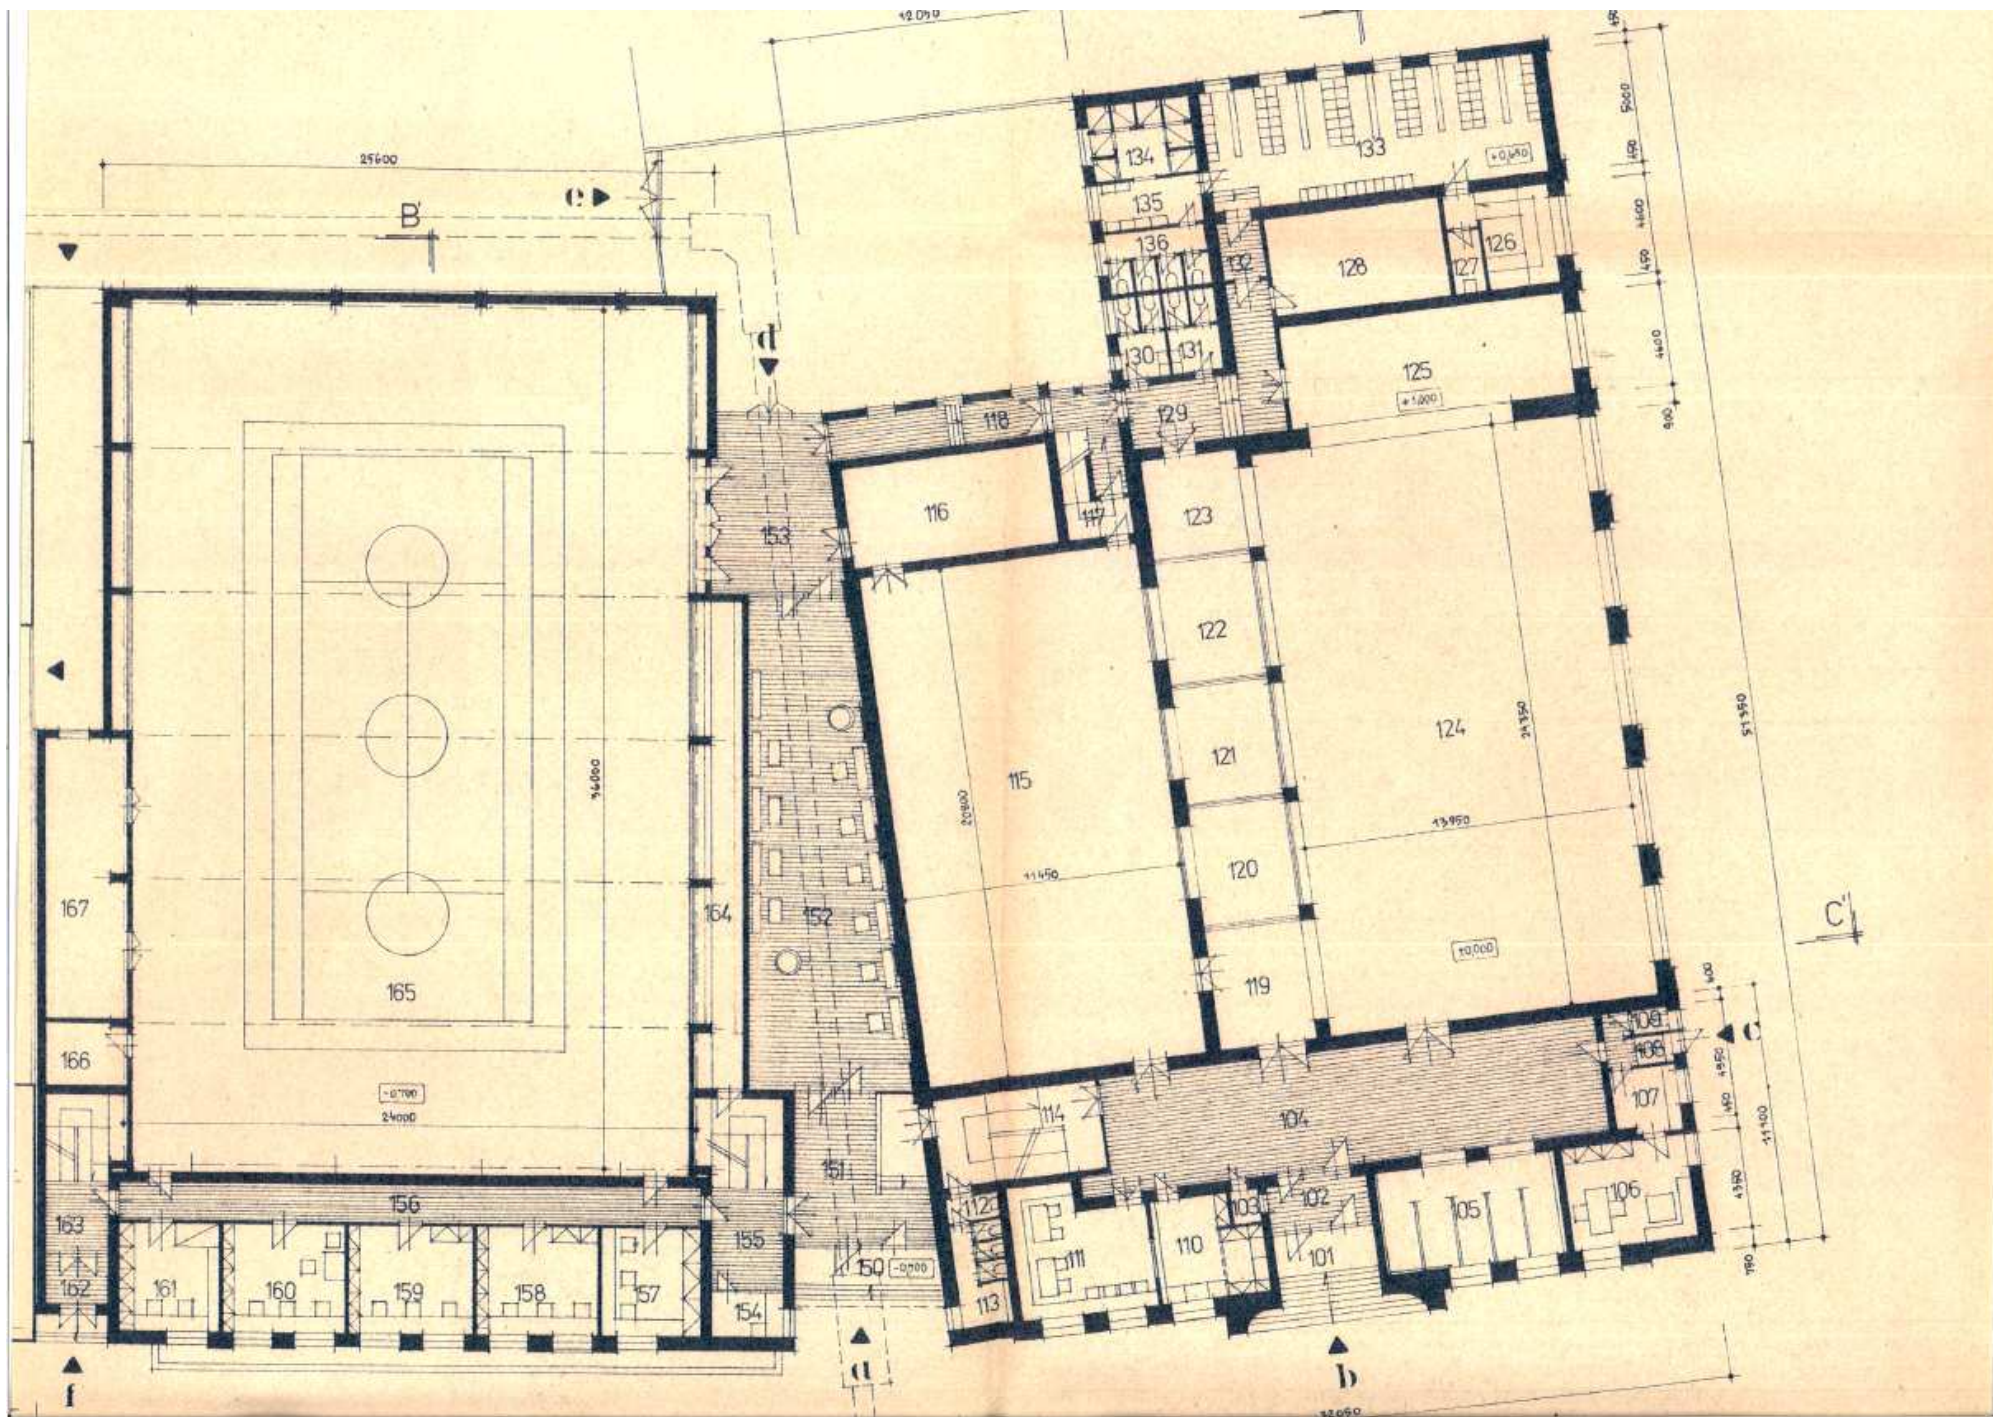

**Přístavba, přestavba a nástavba sokolovny, Hodonín návrh 1982**

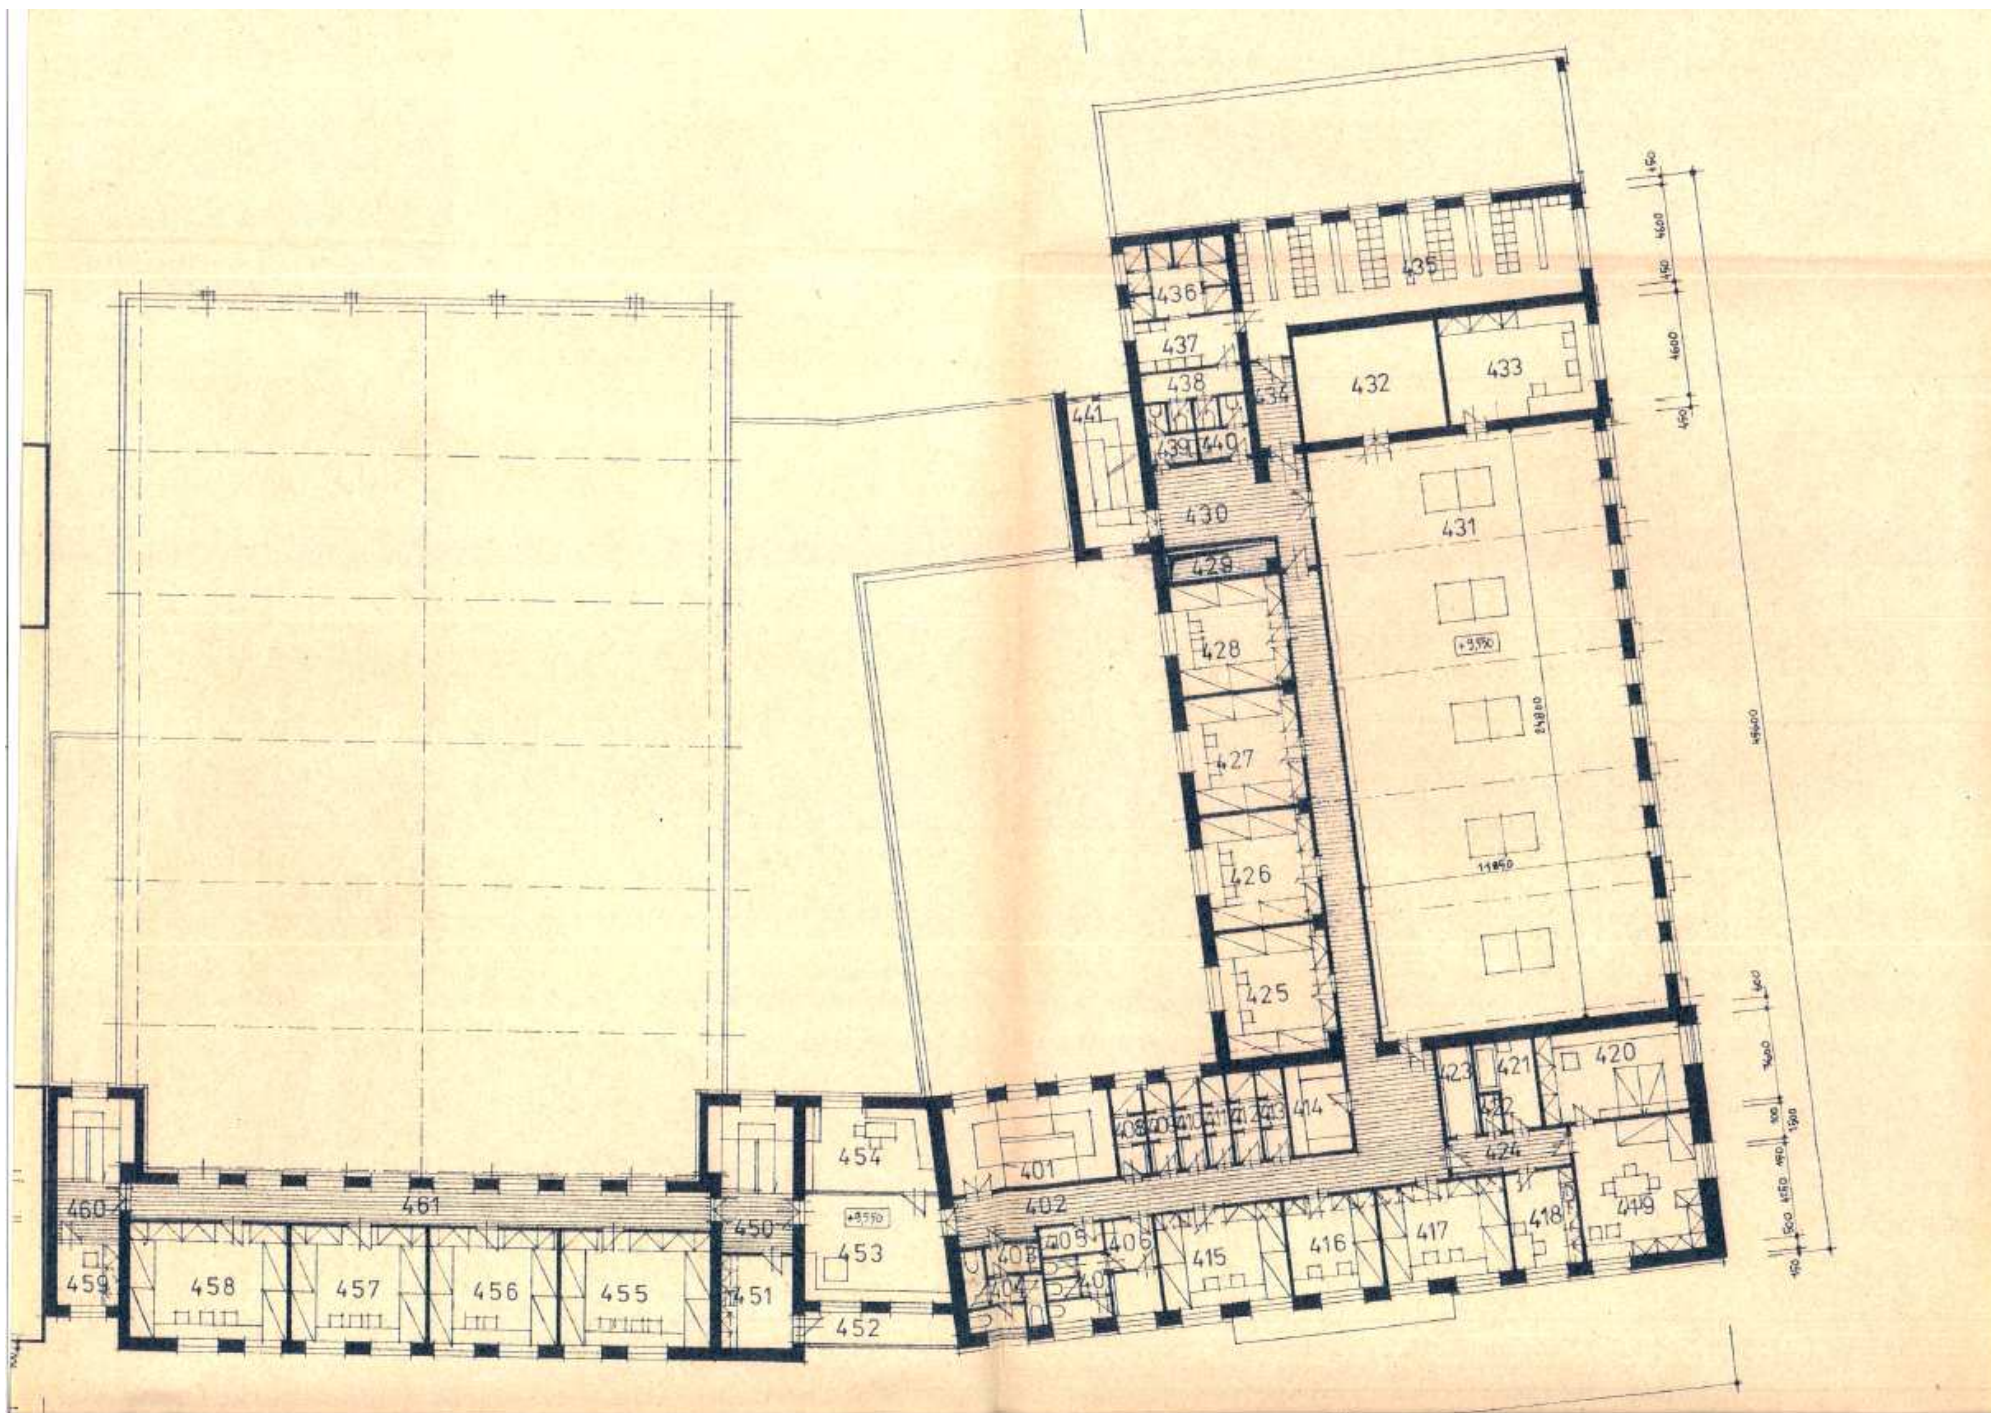

**Přístavba, přestavba a nástavba sokolovny, Hodonín návrh 1982**

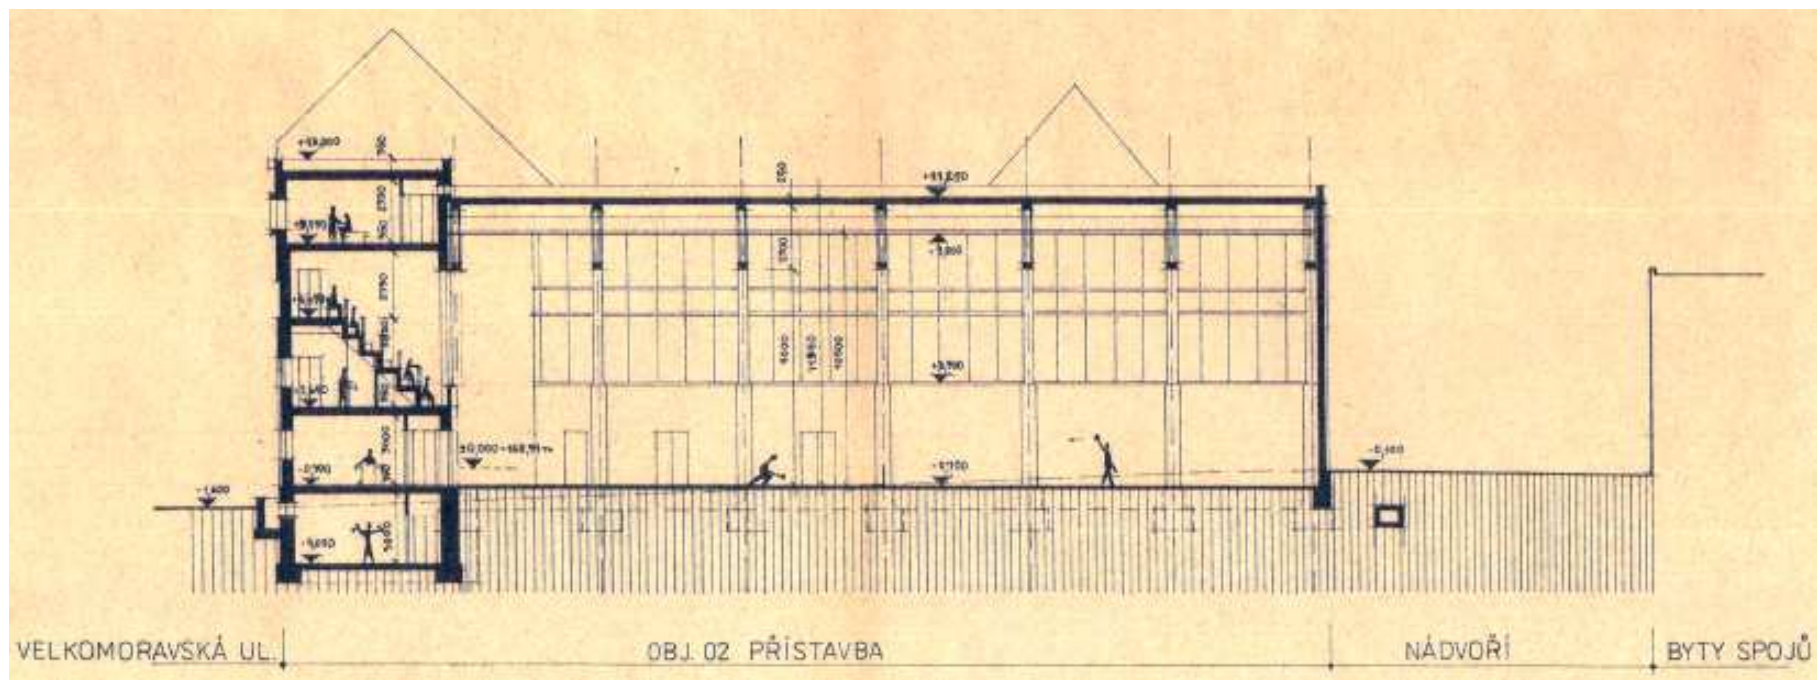

## Přístavba, přestavba a nástavba sokolovny, Hodonín návrh 1982

